

**АДМИНИСТРАЦИЯ ПАВЛОВСКОГО СЕЛЬСОВЕТА НАЗАРОВСКОГО РАЙОНА
КРАСНОЯРСКОГО КРАЯ**

**План мероприятий по контролю санитарного состояния территории
Правила и режим хозяйственного использования территорий, входящих в зоны
санитарной охраны скважины № 1712**

Мероприятия по первому поясу зоны санитарной охраны скважины

В пределах первого пояса ЗСО в соответствии с СанПиН 2.1.4.1110-02 необходимо выполнять эксплуатирующей организацией следующие мероприятия:

1. Не допускается: посадка высокоствольных деревьев, все виды строительства, не имеющие непосредственного отношения к эксплуатации, реконструкции и расширению водопроводных сооружений, в том числе прокладка трубопроводов различного назначения, размещение жилых и хозяйственно-бытовых зданий, проживание людей, применение ядохимикатов и удобрений.

2. Не эксплуатируемые водозаборные скважины необходимо консервировать с установкой герметичных оголовков и фланцев, исключающих случайное поступление или умышленный ввод через устья скважин в водоносный горизонт загрязнений.

3. При консервации и ликвидации скважин предварительно извлекать насосы и водоподъемные трубы и производить дезинфекцию скважин хлорированием.

4. Осуществлять регулярный контроль состояния устьев скважин, зданий насосных I подъема, ограждений территории первого пояса ЗСО в соответствии с «Правилами технической эксплуатации систем водоснабжения и водоотведения населенных мест» путем проведения плановых осмотров – не реже 1 раза в месяц.

5. Вести документацию по контролю состояния водозабора, учета отбора по контролю уровней подземных вод, их качеству.

6. Поддерживать полное исключение доступа посторонних, не имеющих отношения к эксплуатации водозабора лиц, на территорию первого пояса ЗСО.

Глава Павловского сельсовета

24.07.2024



В.П. Межаев

**АДМИНИСТРАЦИЯ ПАВЛОВСКОГО СЕЛЬСОВЕТА НАЗАРОВСКОГО РАЙОНА
КРАСНОЯРСКОГО КРАЯ**

**План мероприятий по контролю санитарного состояния территории
Правила и режим хозяйственного использования территорий, входящих в зоны
санитарной охраны скважины № 1712**

Мероприятия по второму и третьему поясу зоны санитарной охраны скважины

1. Выявление, тампонирование или восстановление старых, бездействующих, дефектных или неправильно эксплуатируемых скважин, представляющих опасность в части возможности загрязнения водоносного горизонта.

2. Бурение новых скважин и новое строительство, связанное с нарушением почвенного покрова, производится при обязательном согласовании с центром государственного санитарно-эпидемиологического надзора.

3. Запрещение закачки отработанных вод в подземные горизонты, подземного складирования твердых отходов и разработки недр земли.

4. Запрещается размещение складов горюче-смазочных материалов, ядохимикатов и минеральных удобрений, накопителей промстоков, шламохранилищ и других объектов, обуславливающих опасность химического заражения подземных вод.

Размещение таких объектов допускается в пределах третьего пояса ЗСО только при использовании защищенных подземных вод, при условии выполнения специальных мероприятий по защите водоносного горизонта от загрязнения при наличии санитарно-эпидемиологического надзора, выданного с учетом заключения органов геологического контроля.

5. Своевременное выполнение необходимых мероприятий по санитарной охране поверхностных вод, имеющих непосредственную гидрогеологическую связь с используемым водоносным горизонтом, в соответствии с гигиеническими требованиями к охране поверхностных вод.

Дополнительные мероприятия по второму поясу

Кроме указанных мероприятий, в пределах второго пояса ЗСО подземных источников водоснабжения подлежат выполнению следующие дополнительные мероприятия:

1. Не допускается:

- размещение кладбищ, скотомогильников, полей ассенизации, полей фильтрации, навозохранилищ, силосных траншей, животноводческих и птицеводческих предприятий и других объектов, обуславливающих опасность микробного загрязнения подземных вод;
- применение удобрений и ядохимикатов;
- рубка леса главного пользования и реконструкции.


2. Выполнение мероприятий по санитарному благоустройству территории населенных пунктов и других объектов (оборудование канализацией, устройство водонепроницаемых выгребов, организация отвода поверхностного стока и др.).

Глава Павловского сельсовета

24.07.2024



В.П. Межаев

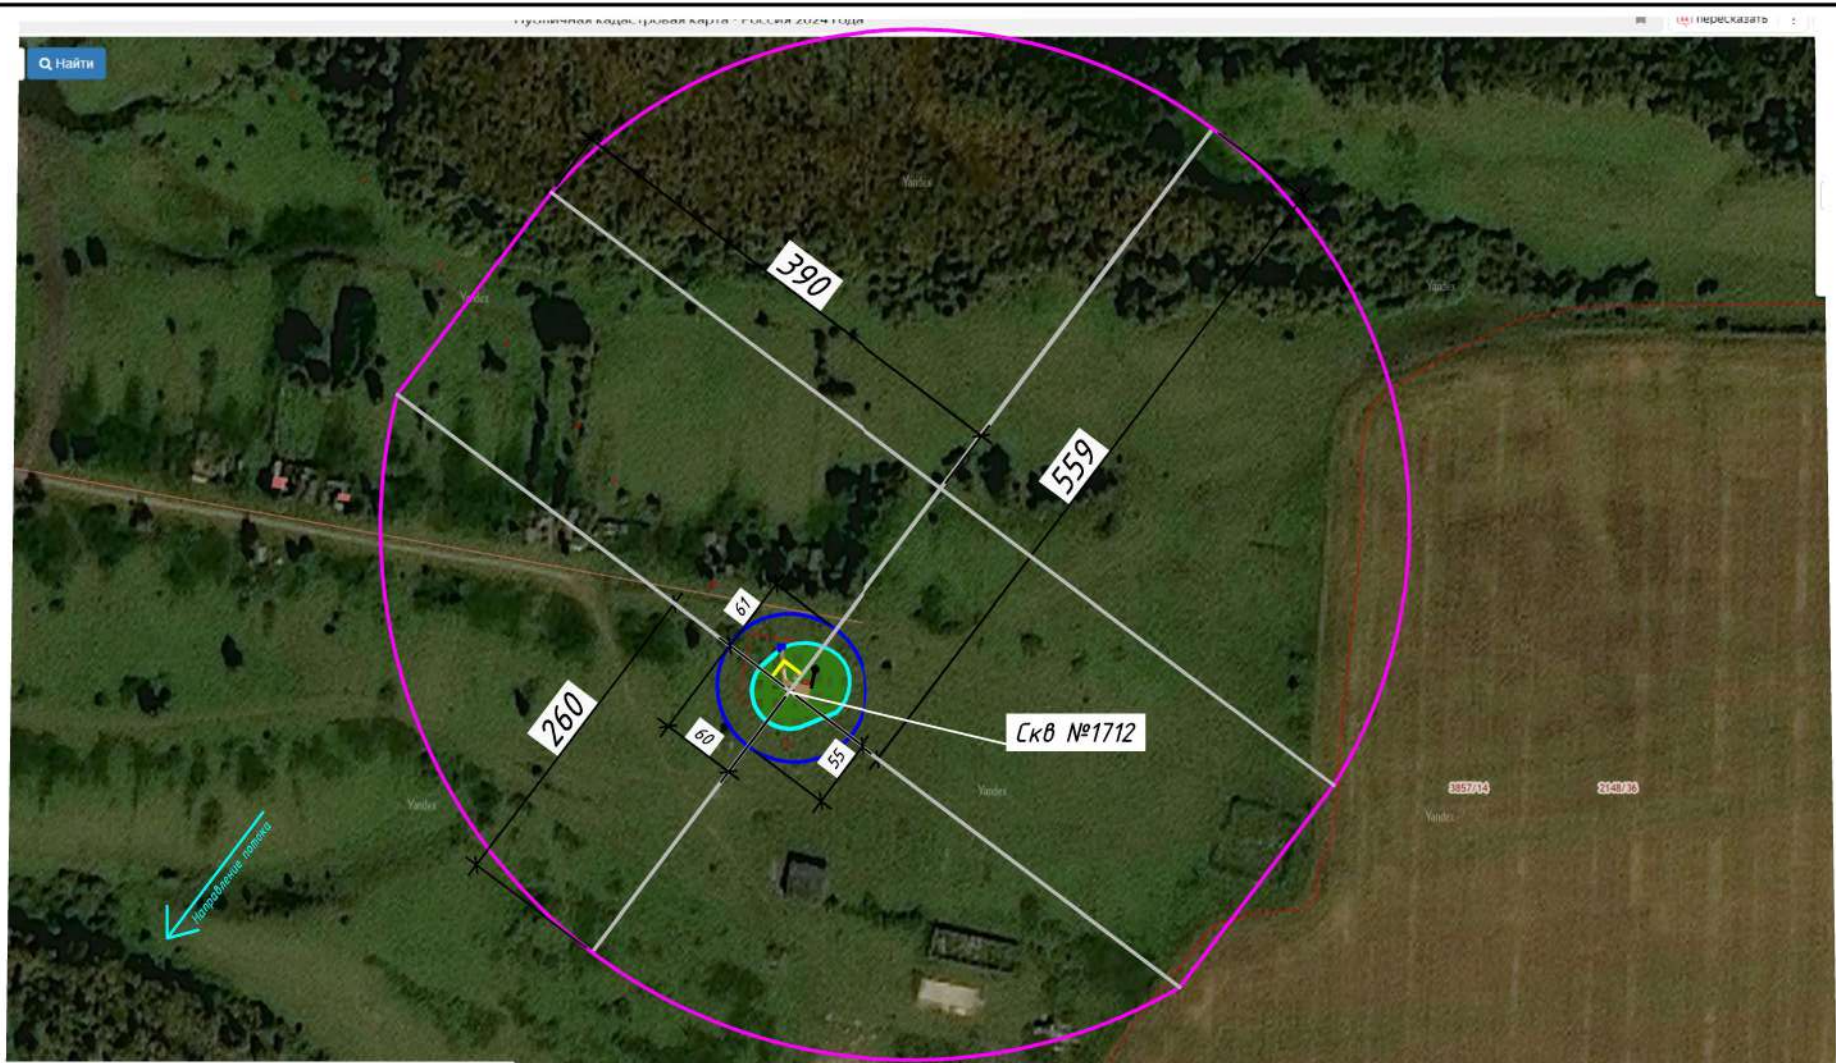

Условные обозначения:

- границы 2 пояса ЗСО
- границы 3 пояса ЗСО
- линии тока подземных вод

Изм.	Кол. уч.	Лист	№ док.	Подпись	Дата
Н. контр.					
Проверил					
Исполнил					

10-06-24-ЗСО

ГЧ

Строительство водоочистного комплекса с подключением к водопроводным сетям, д. Нобониколаевка

Проект зон санитарной охраны

Стадия	Лист	Листов
		3

Ситуационный план с проектируемыми границами второго и третьего поясов ЗСО и нанесением мест водозаборов и площадок водопроводных сооружений, источника водоснабжения
М 1:3 000