




Приложение №4
Схема водоснабжения
Муниципального образования
Павловский сельсовет
Назаровского района Красноярского края
д. Новониколаевка

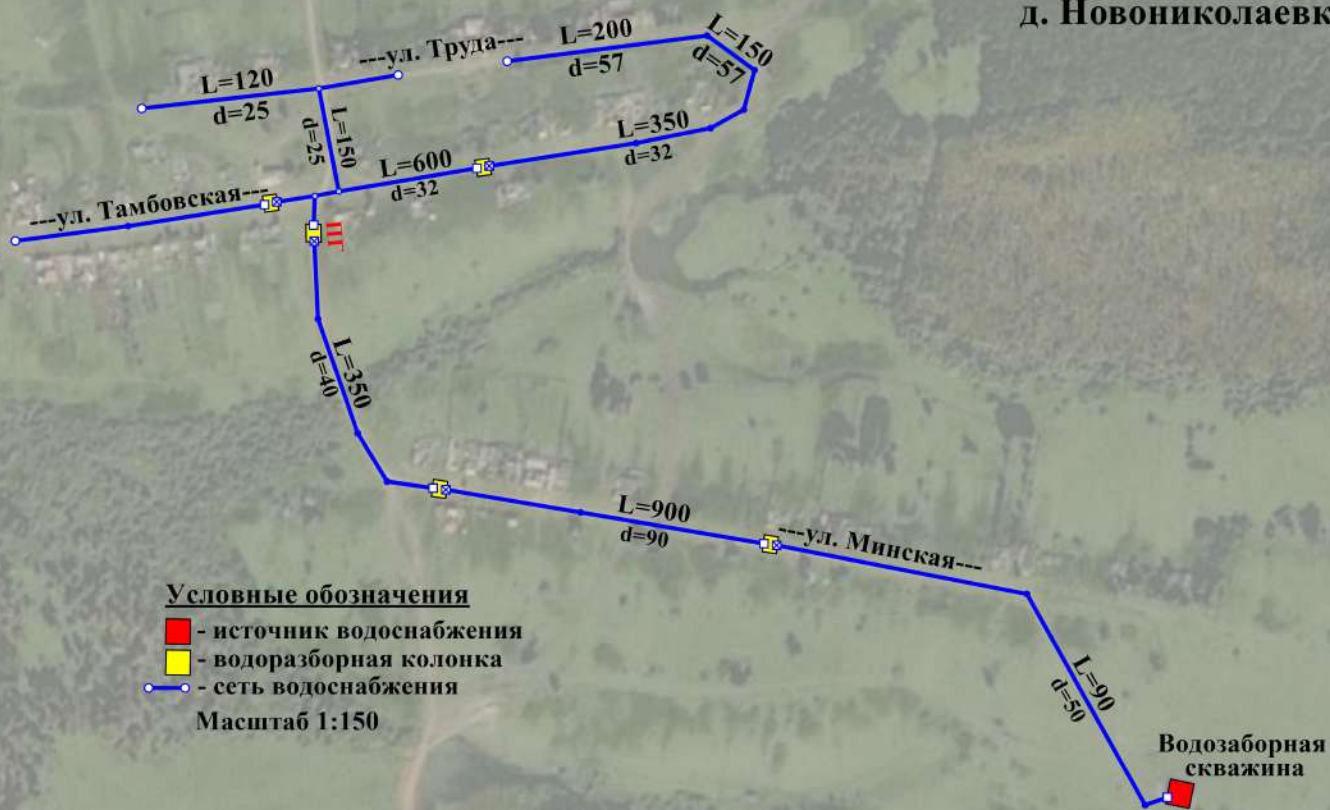




Приложение №1.1
Схема водоснабжения
Муниципального образования
Павловский сельсовет
Назаровского района Красноярского края
с. Павловка

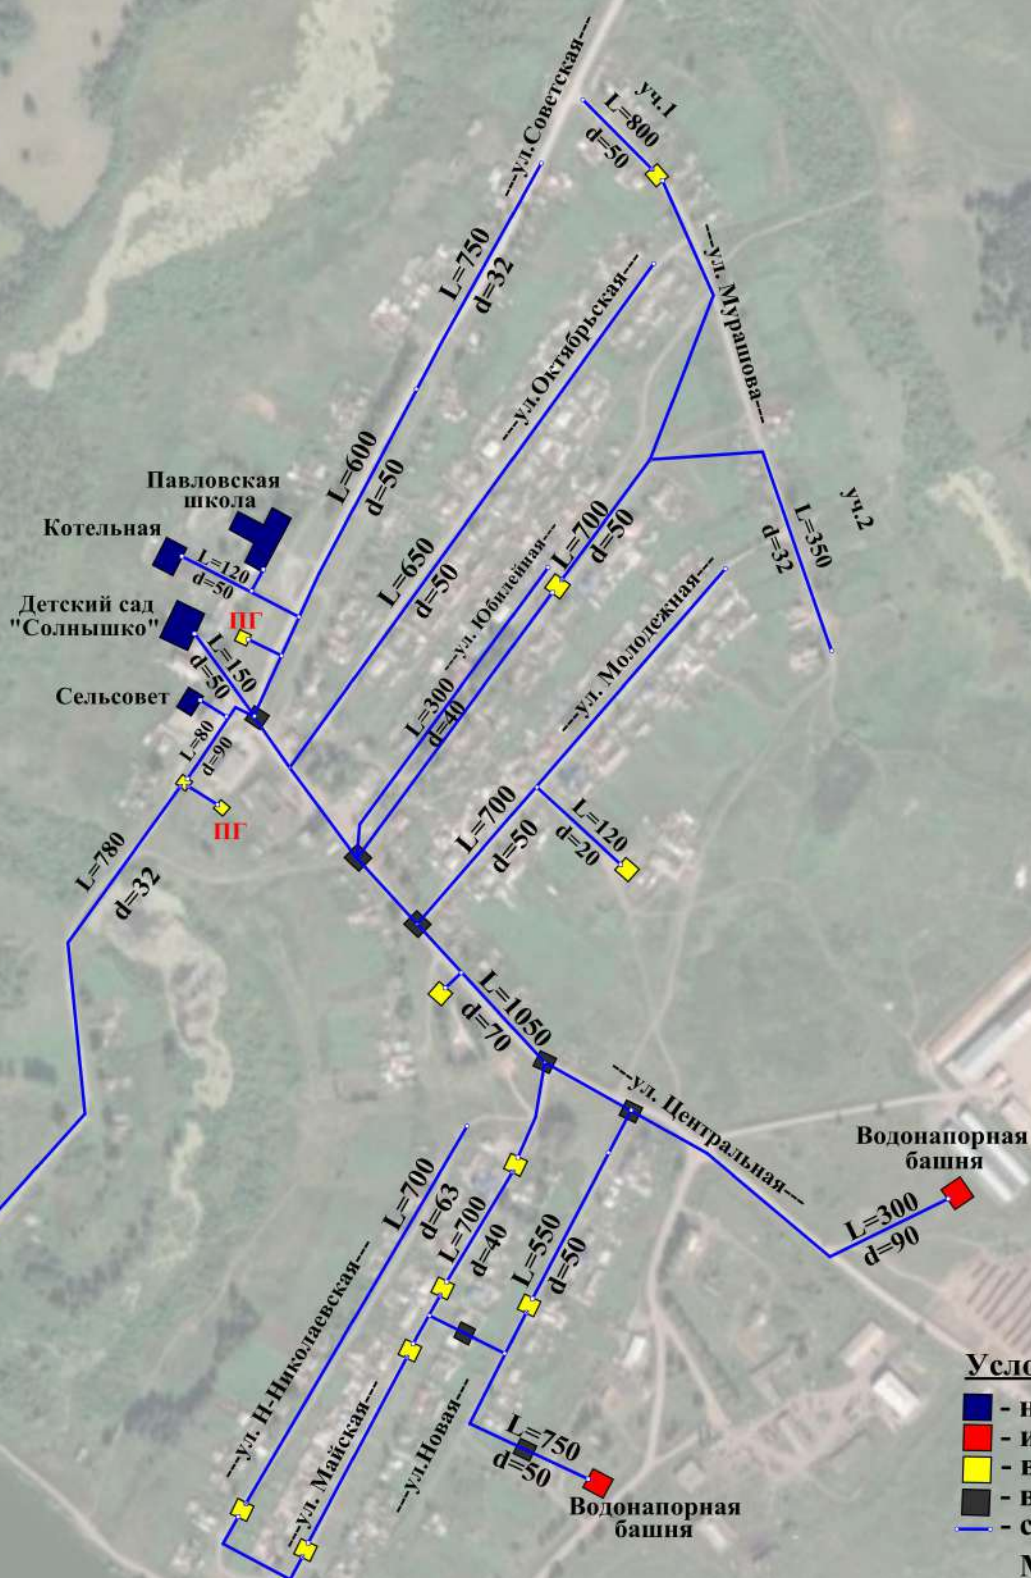

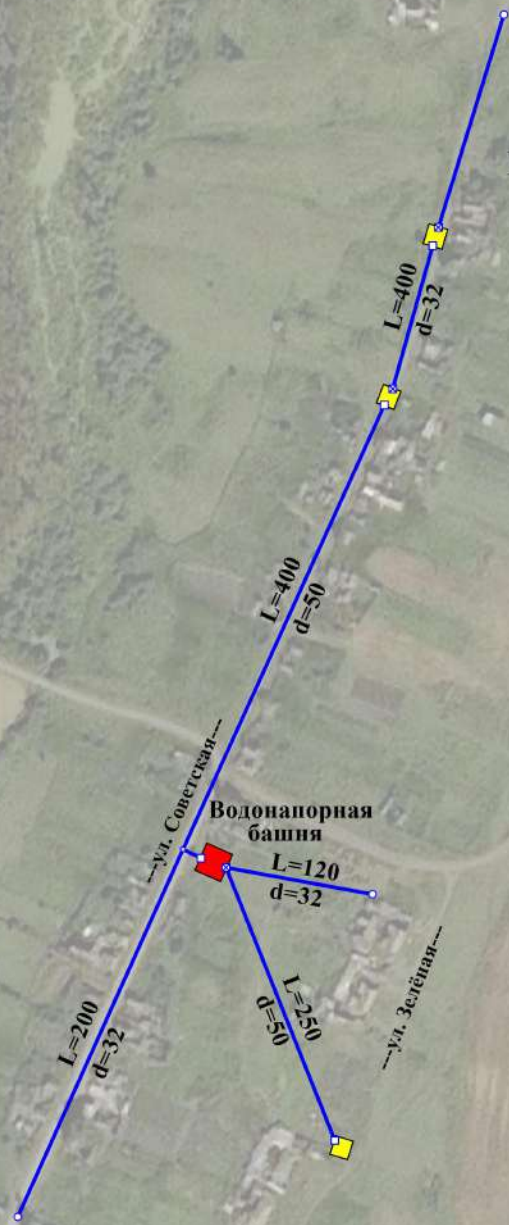Приложение №1.2
Схема водоснабжения
Муниципального образования
Павловский сельсовет
Назаровского района Красноярского края
с. Павловка



Условные обозначения

-  - источник водоснабжения
-  - водоразборная колонка
-  - сеть водоснабжения

Масштаб 1:100

Приложение №2
Схема водоснабжения
Муниципального образования
Павловский сельсовет
Назаровского района Красноярского края
д. Куличка



Приложение № 3
Схема водоснабжения
Муниципального образования
Павловский сельсовет
Назаровского района
Красноярского края
д. Захаринка



Условные обозначения

- - Источник водоснабжения
- - Водозаборная колонка
- - Сеть водоснабжения

Масштаб 1:100

Приложение №5
Схема водоснабжения
Муниципального образования
Павловский сельсовет
Назаровского района Красноярского края
д. Сюттик



Условные обозначения

- - источник водоснабжения
- - водоразборная колонка
- сеть водоснабжения

Масштаб 1:100